
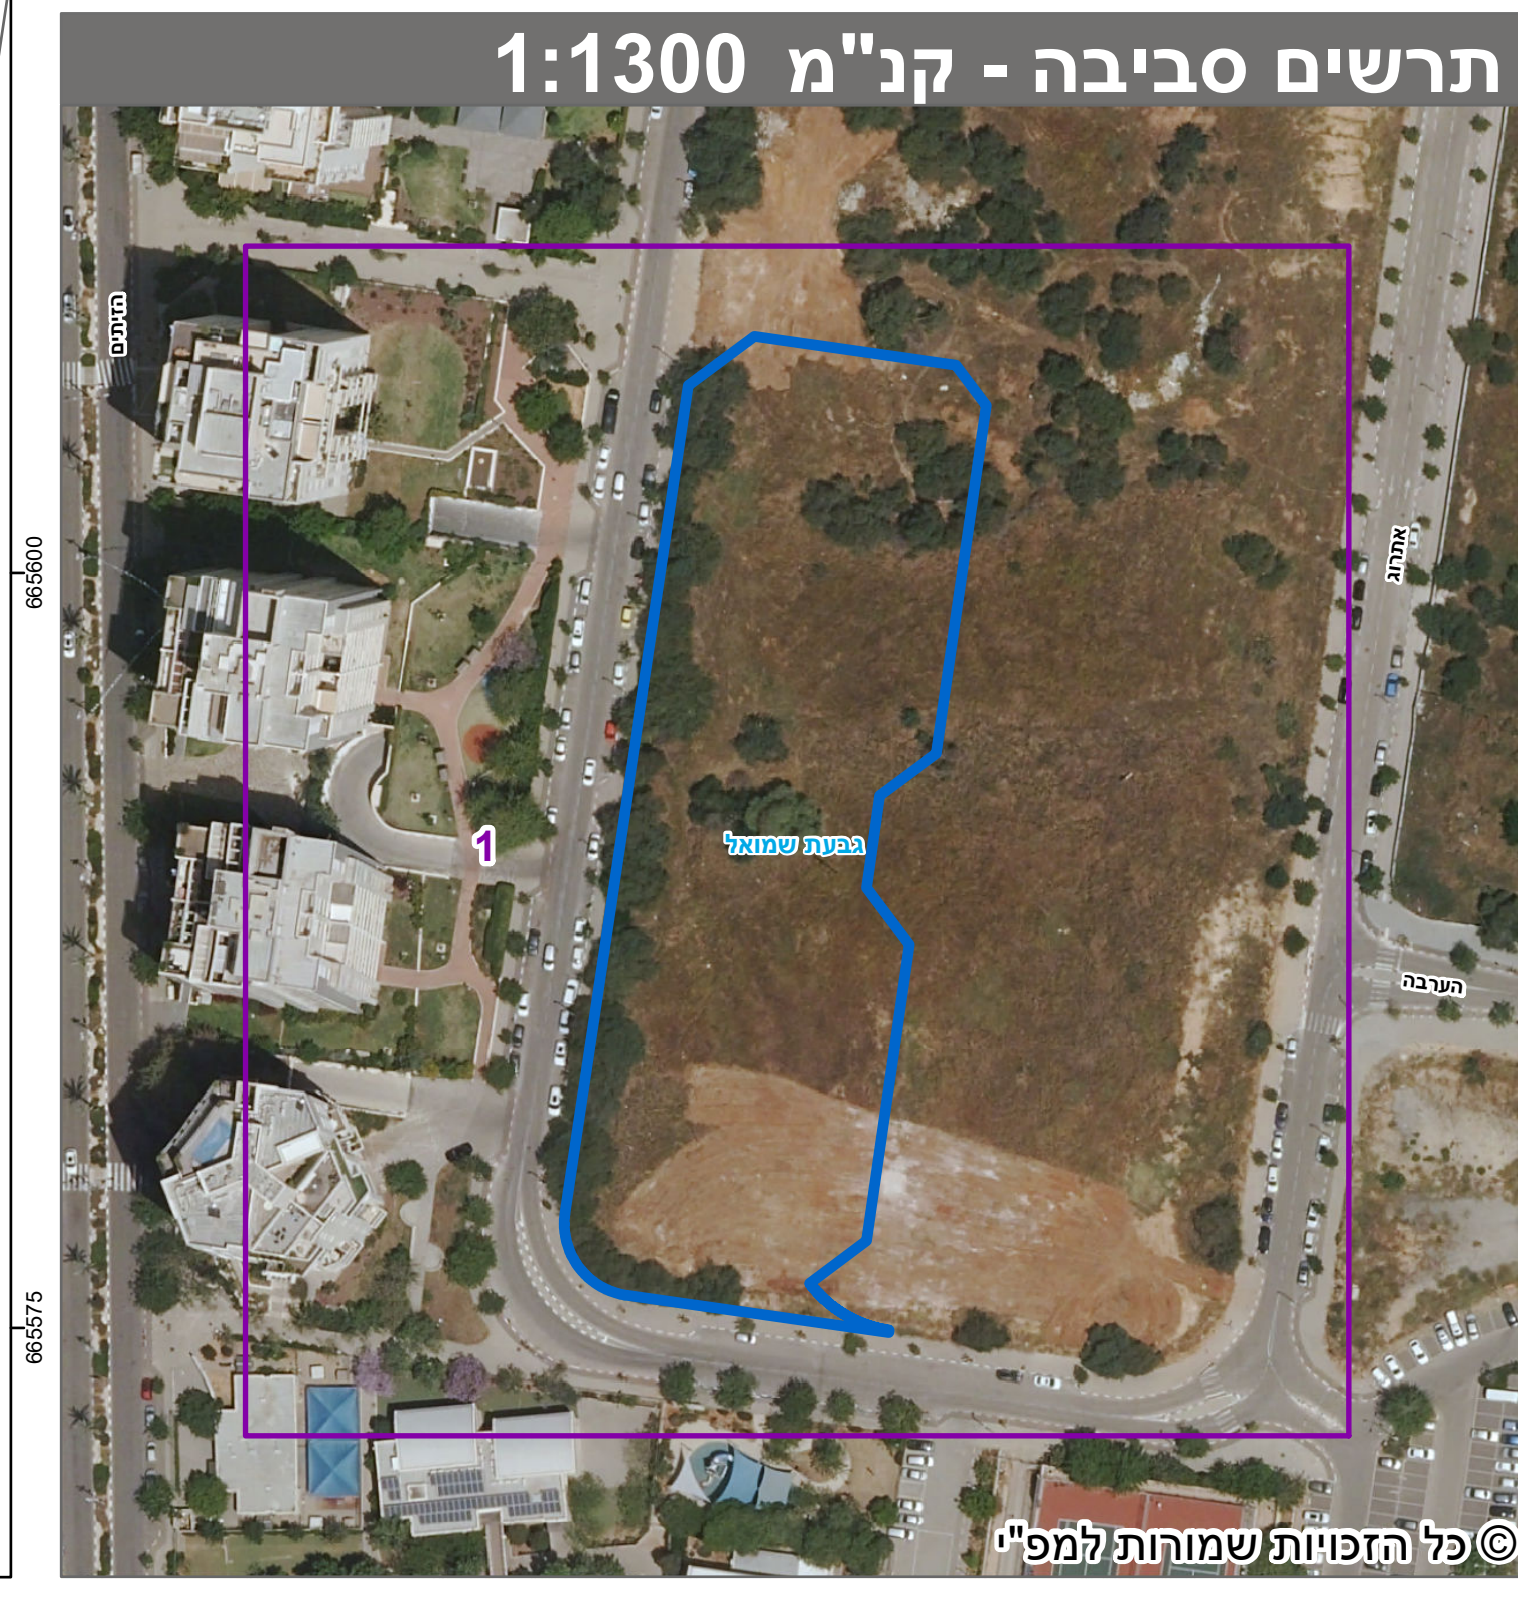


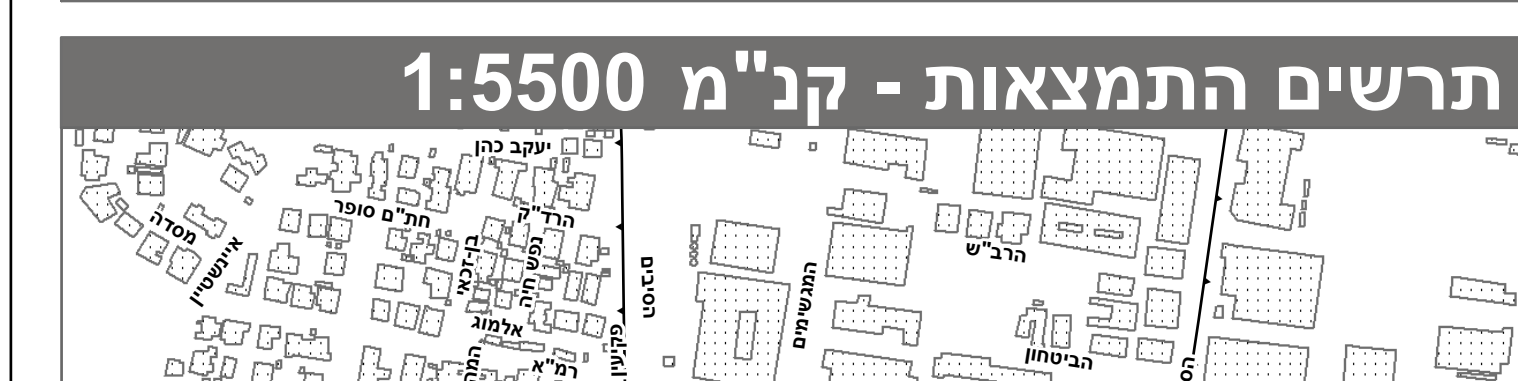

שמות*	
יחקק נטוביץ	מגיש התכנית
גיא ארבל	עורך ראשי
תאגיד: אורן מ.א.א. אדריכלים	

טבלת גושים וחלקות*			
מספר גוש	כל הגוש	מספרי חלקות בשלמותן	מספרי חלקות בחלקיותן
6368	חלק	306, 308	

ה'רשעה המלאה מפורטת בהוראות הנכנית / הודעה שפורסמה בעיתונות וברשומות
הריני מצהיר באות כי המפה הטופוגרפית/המצבית המהווה רקע לתכנית זו, נערכה
על ידי ביום 18.08.2024 והיא הוכנה לפי הוראות נוהל מבאת' ובהתאם להוראות החוק
ולתקנות הממודדים שבתוקף.

דיוק הקו הכלול והקסטרו: מדידה גרפית

דן שלסינגר	644
שם הממודד	מספר רשיון
תאריך	חתימה

תוכנית 7000: 427-1374826 מספר רישום תוכנית